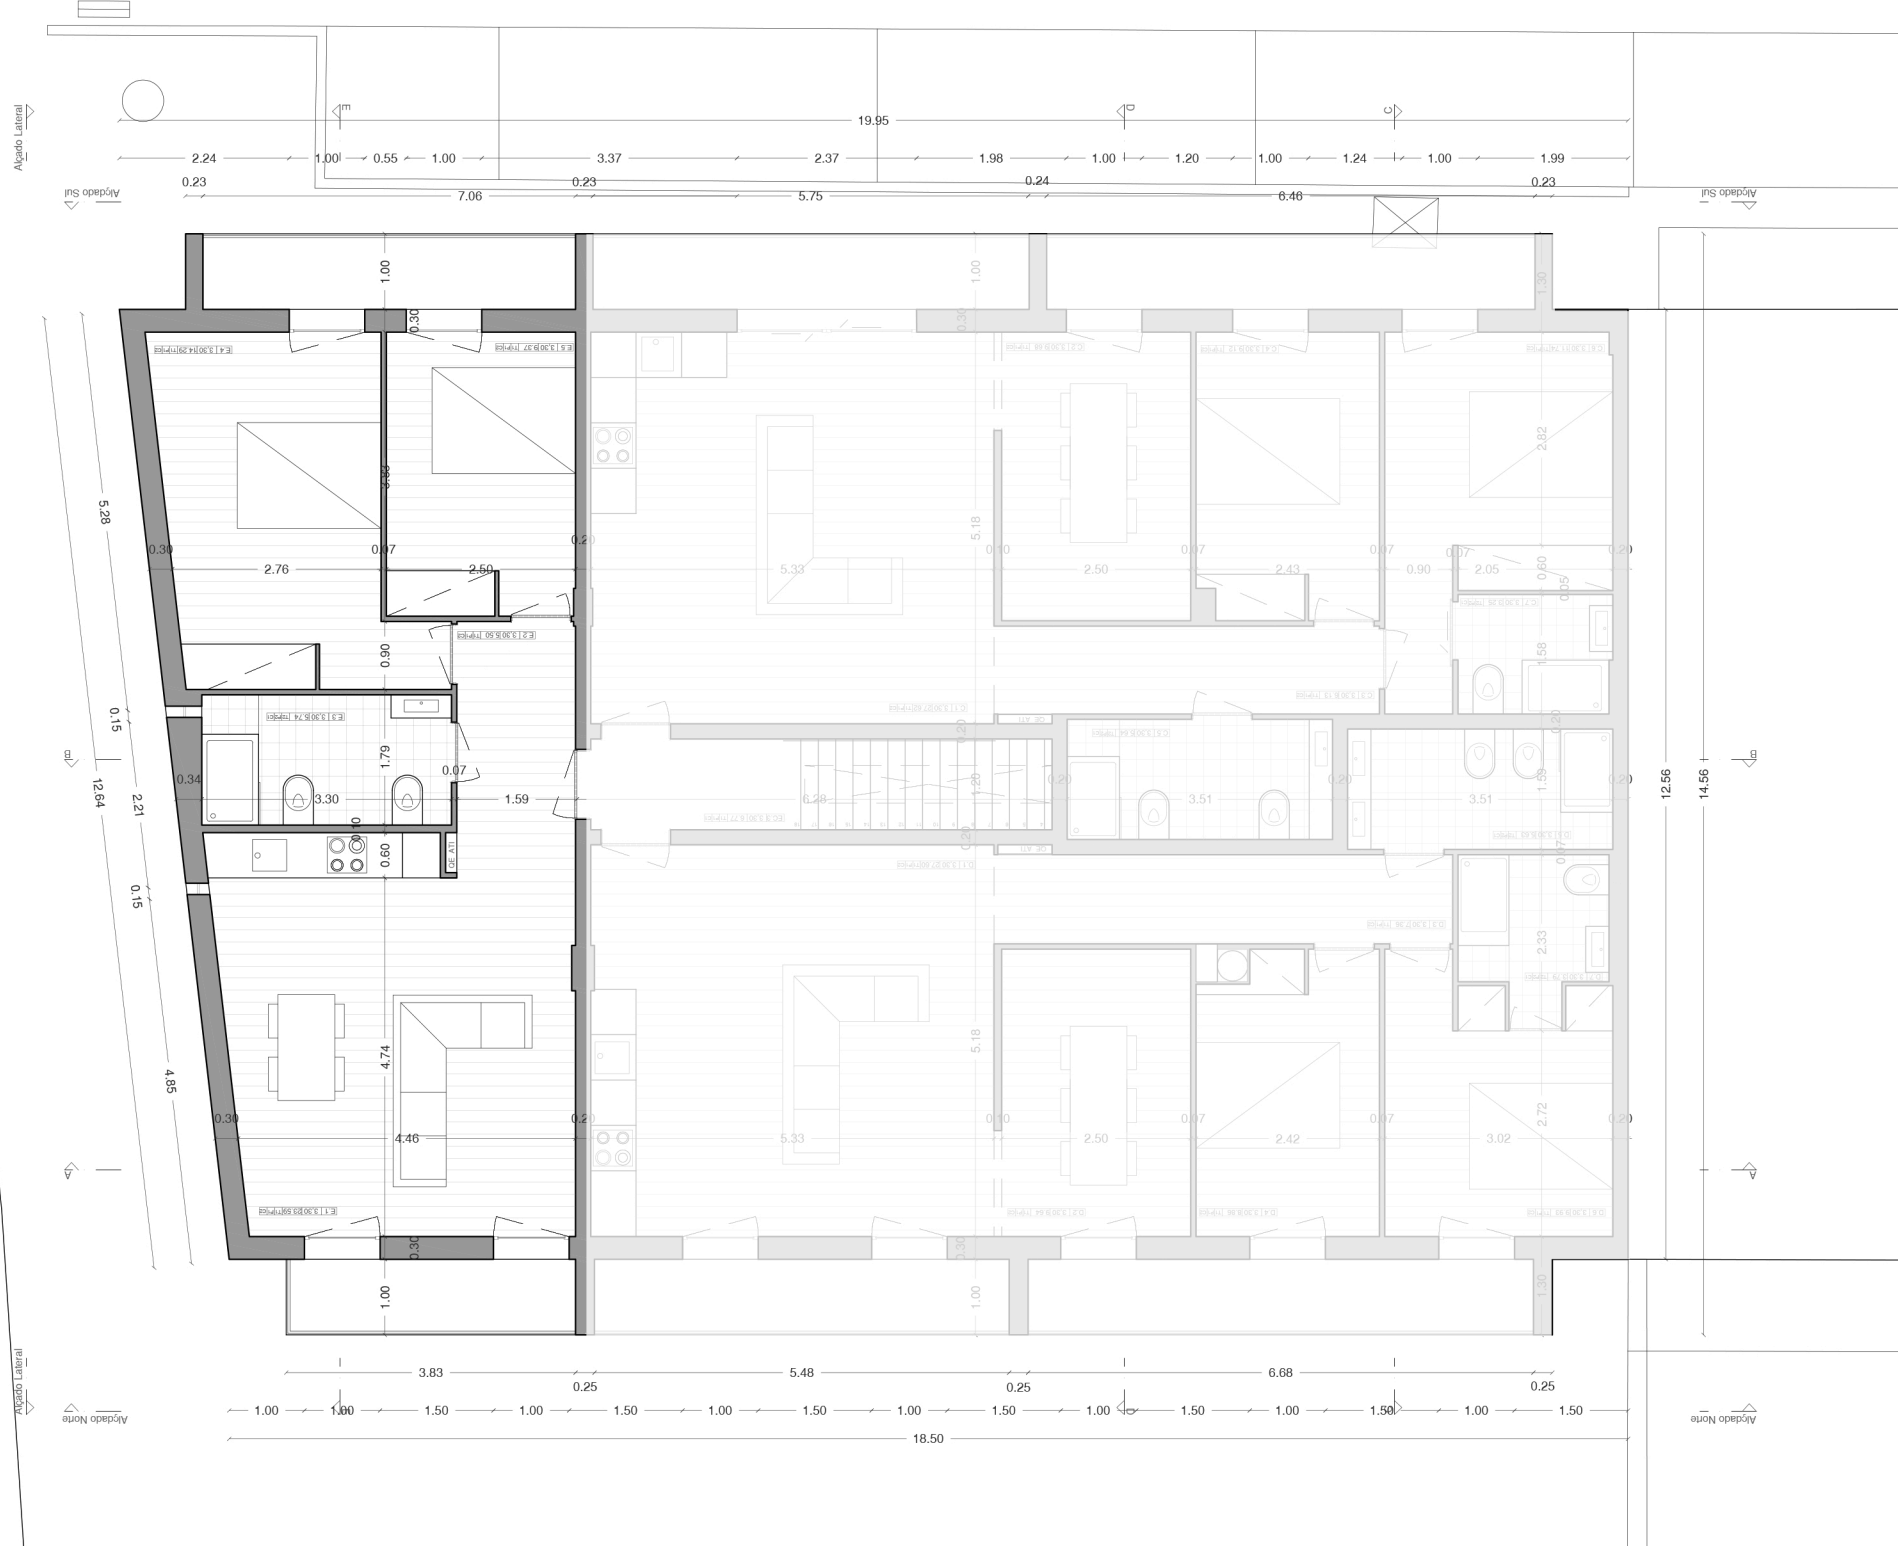

Alçado Lateral
Alçado Sul
Alçado Norte
19.95
2.24
1.00
0.55
1.00
3.37
2.37
1.98
1.00
1.20
1.00
1.24
1.00
1.99
0.23
0.23
0.24
0.23
7.06
5.75
6.46
5.28
0.15
12.64
2.21
0.15
4.85
2.76
2.50
0.90
1.79
0.07
3.30
1.59
0.34
0.60
4.74
4.46
5.33
5.18
2.50
2.43
0.90
2.05
2.82
1.58
6.28
3.51
3.51
2.33
2.42
3.02
2.72
12.56
14.56
3.83
5.48
6.68
0.25
0.25
0.25
1.00
1.50
18.50